


RESIDENCIAL

ATTICS II

VPP, COOP VIVIENDAS

c/ Diputado Juan Villalba, SAGUNTO

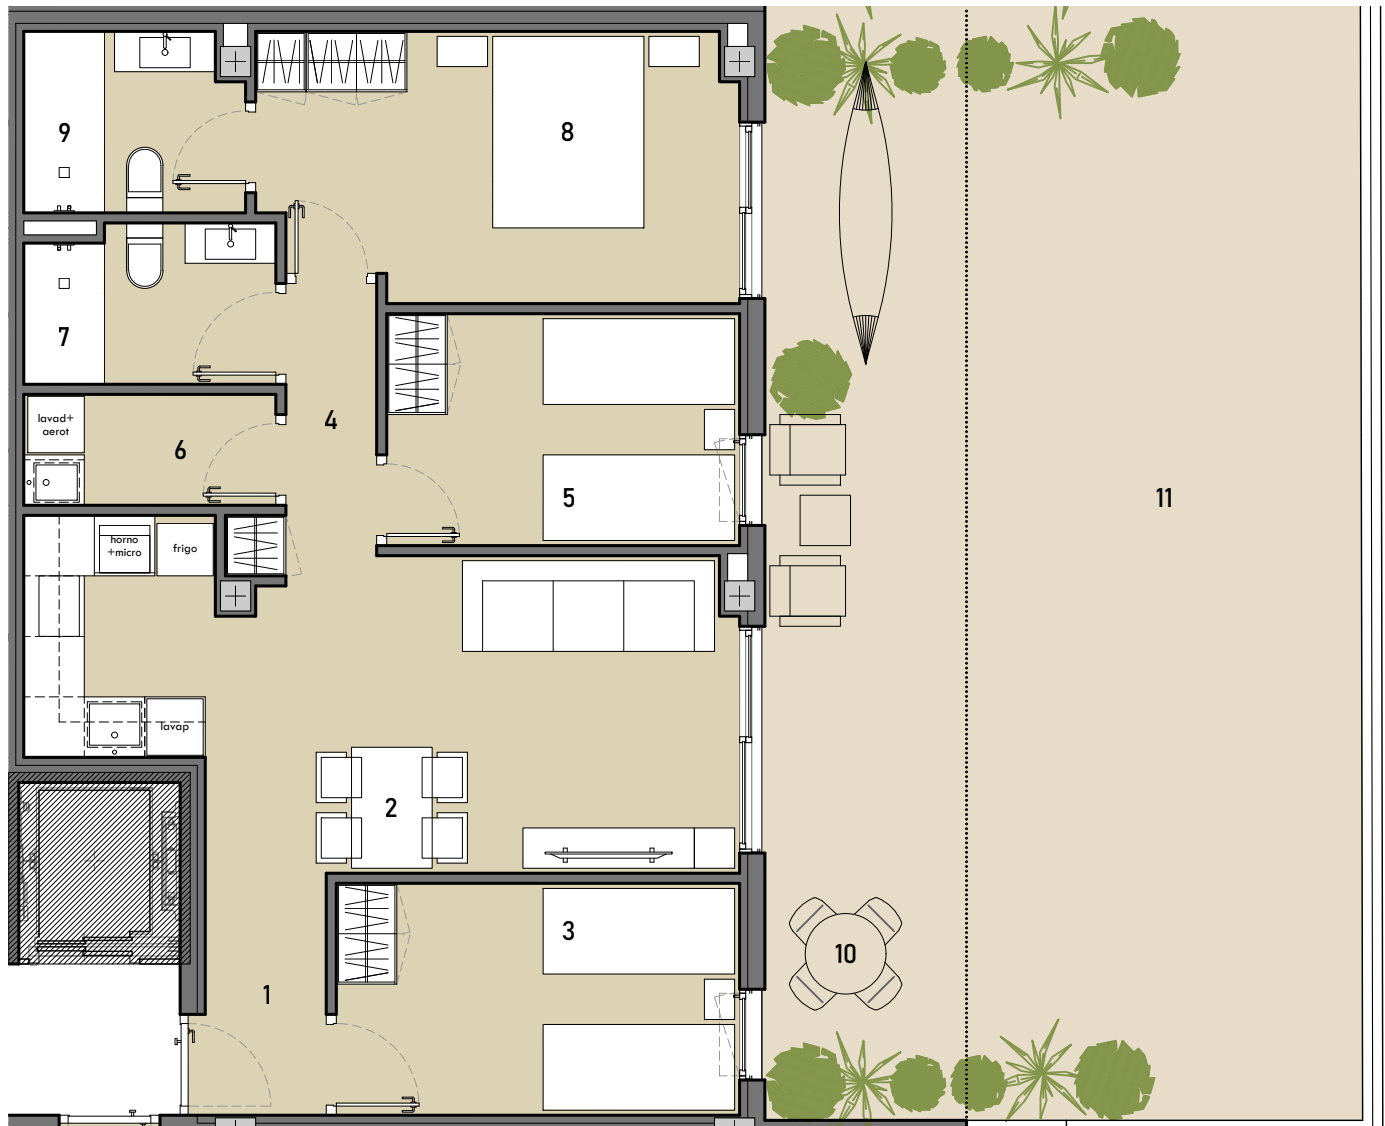

ESCALA 1:75




BLOQUE A - PLANTA BAJA

vivienda: **A2**

SUPERFICIES

		m ² u
1	Recibidor	3,05
2	Salón - Cocina	20,61
3	Dormitorio 1	9,20
4	Pasillo	2,79
5	Dormitorio 2	8,05
6	Lavandería	2,75
7	Baño 1	3,84
8	Dormitorio 3	12,29
9	Baño 2	3,81
SUPERFICIE ÚTIL:		66,39
SUPERFICIE CONSTRUIDA:		77,24
10	TERRAZA CUBIERTA	22,10
11	TERRAZA DESCUBIERTA	43,41

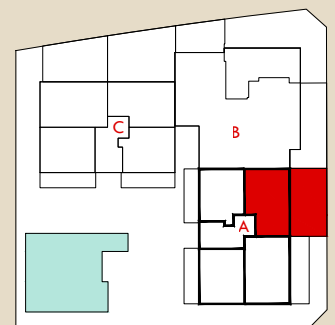

GESTIONA y COMERCIALIZA:



PROYECTA:

saez+vigueras_arquitectos

El presente documento es provisional y puede estar sujeto a modificaciones originadas por el requerimiento de licencias o por criterios de la Dirección Facultativa, sin menoscabar la calidad. Documento no contractual.