


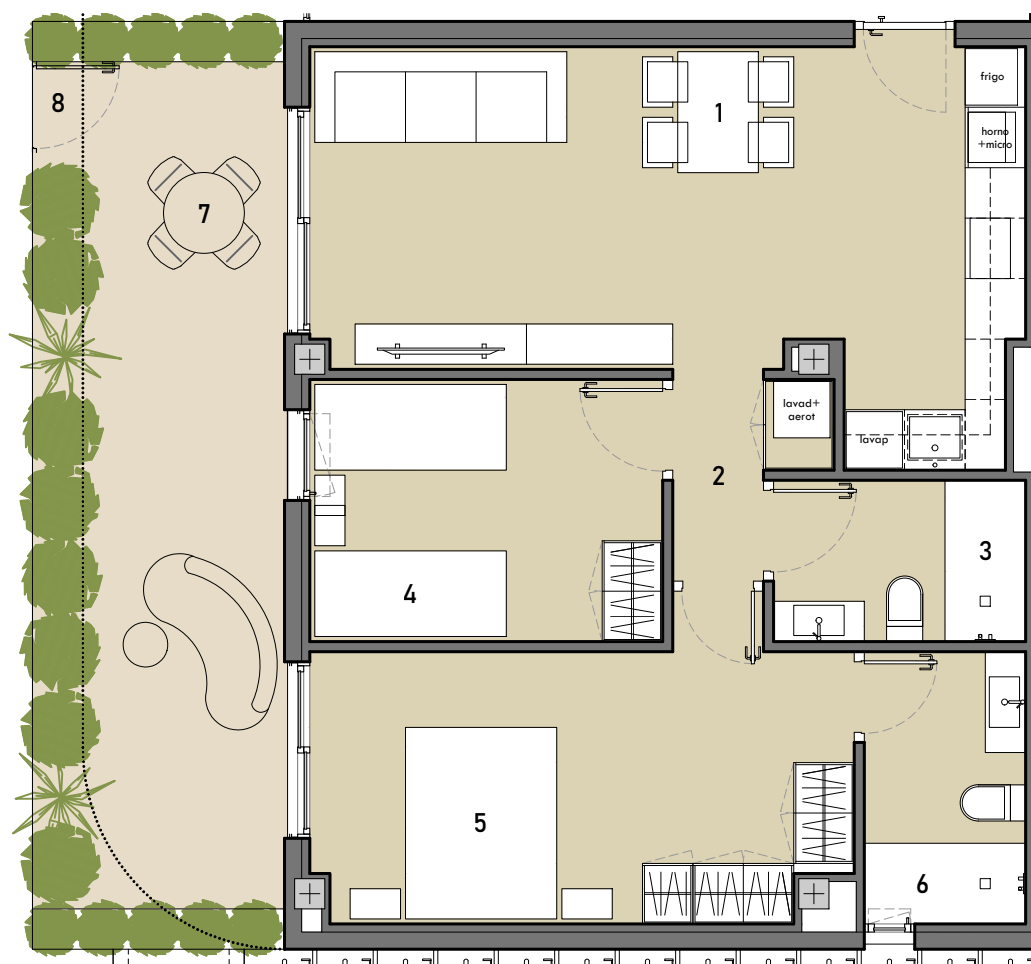


ESCALA 1:75



BLOQUE A - PLANTA BAJA

vivienda: **A4**

| SUPERFICIES            |                     | m <sup>2</sup> u |
|------------------------|---------------------|------------------|
| 1                      | Salón - Cocina      | 24,19            |
| 2                      | Pasillo             | 2,52             |
| 3                      | Baño 1              | 4,00             |
| 4                      | Dormitorio 1        | 9,10             |
| 5                      | Dormitorio 2        | 14,72            |
| 6                      | Baño 2              | 4,32             |
| SUPERFICIE ÚTIL:       |                     | 58,85            |
| SUPERFICIE CONSTRUIDA: |                     | 68,25            |
| 7                      | TERRAZA CUBIERTA    | 17,54            |
| 8                      | TERRAZA DESCUBIERTA | 5,46             |

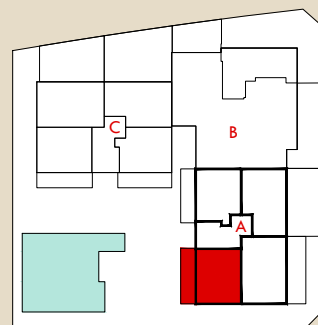

GESTIONA y COMERCIALIZA:



PROYECTA:

saez+vigueras\_arquitectos

El presente documento es provisional y puede estar sujeto a modificaciones originadas por el requerimiento de licencias o por criterios de la Dirección Facultativa, sin menoscabar la calidad. Documento no contractual.