


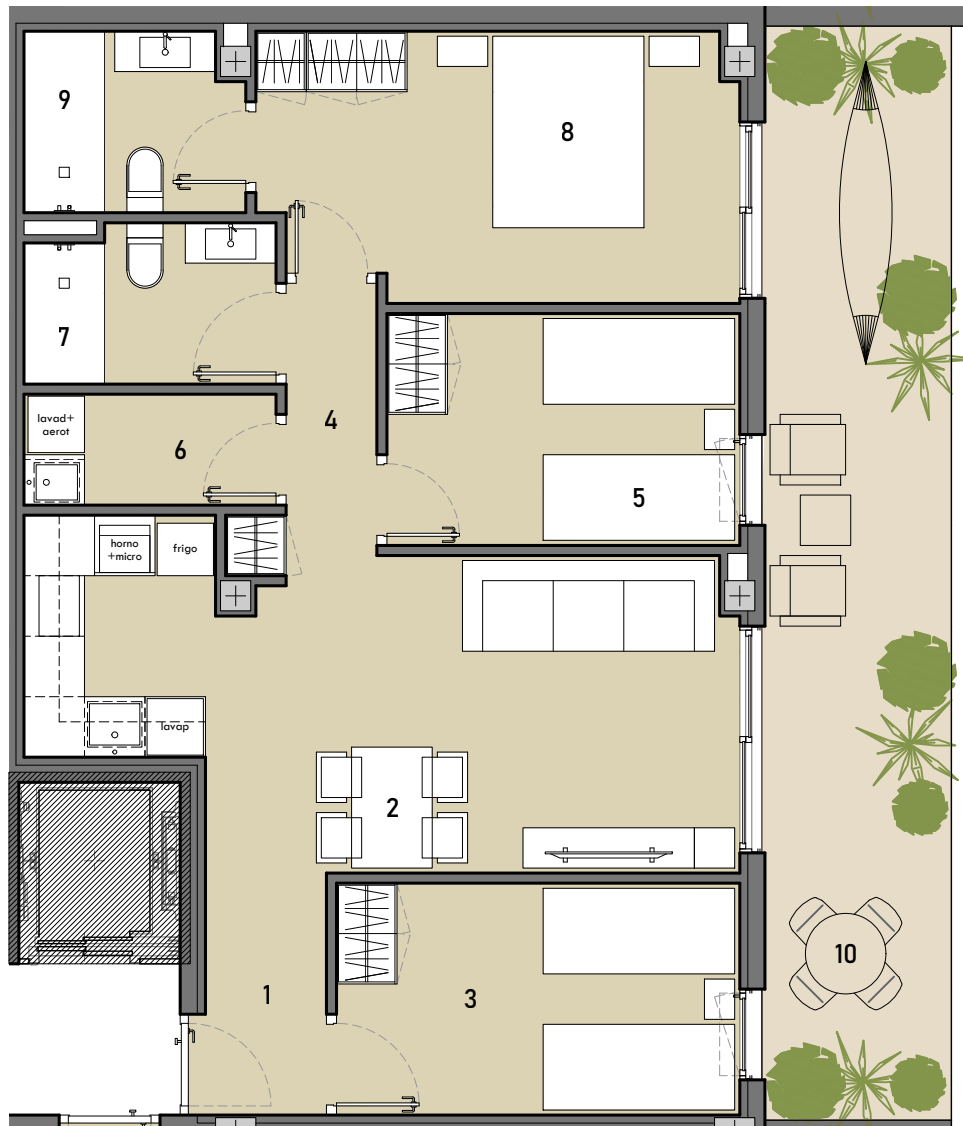


ESCALA 1:75



BLOQUE A - PLANTA PRIMERA

vivienda: **A6**

SUPERFICIES	m ² u
1 Recibidor	3,05
2 Salón - Cocina	20,61
3 Dormitorio 1	9,20
4 Pasillo	2,79
5 Dormitorio 2	8,05
6 Lavandería	2,75
7 Baño 1	3,84
8 Dormitorio 3	12,29
9 Baño 2	3,81
SUPERFICIE ÚTIL:	66,39
SUPERFICIE CONSTRUIDA:	77,24
10 TERRAZA CUBIERTA	22,22

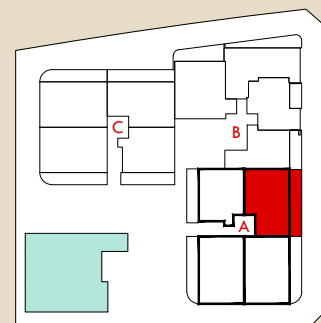

GESTIONA y COMERCIALIZA:



PROYECTA:

saez+vigueras_arquitectos

El presente documento es provisional y puede estar sujeto a modificaciones originadas por el requerimiento de licencias o por criterios de la Dirección Facultativa, sin menoscabar la calidad. Documento no contractual.