


RESIDENCIAL

ATTICS II

VPP, COOP VIVIENDAS

c/ Diputado Juan Villalba, SAGUNTO

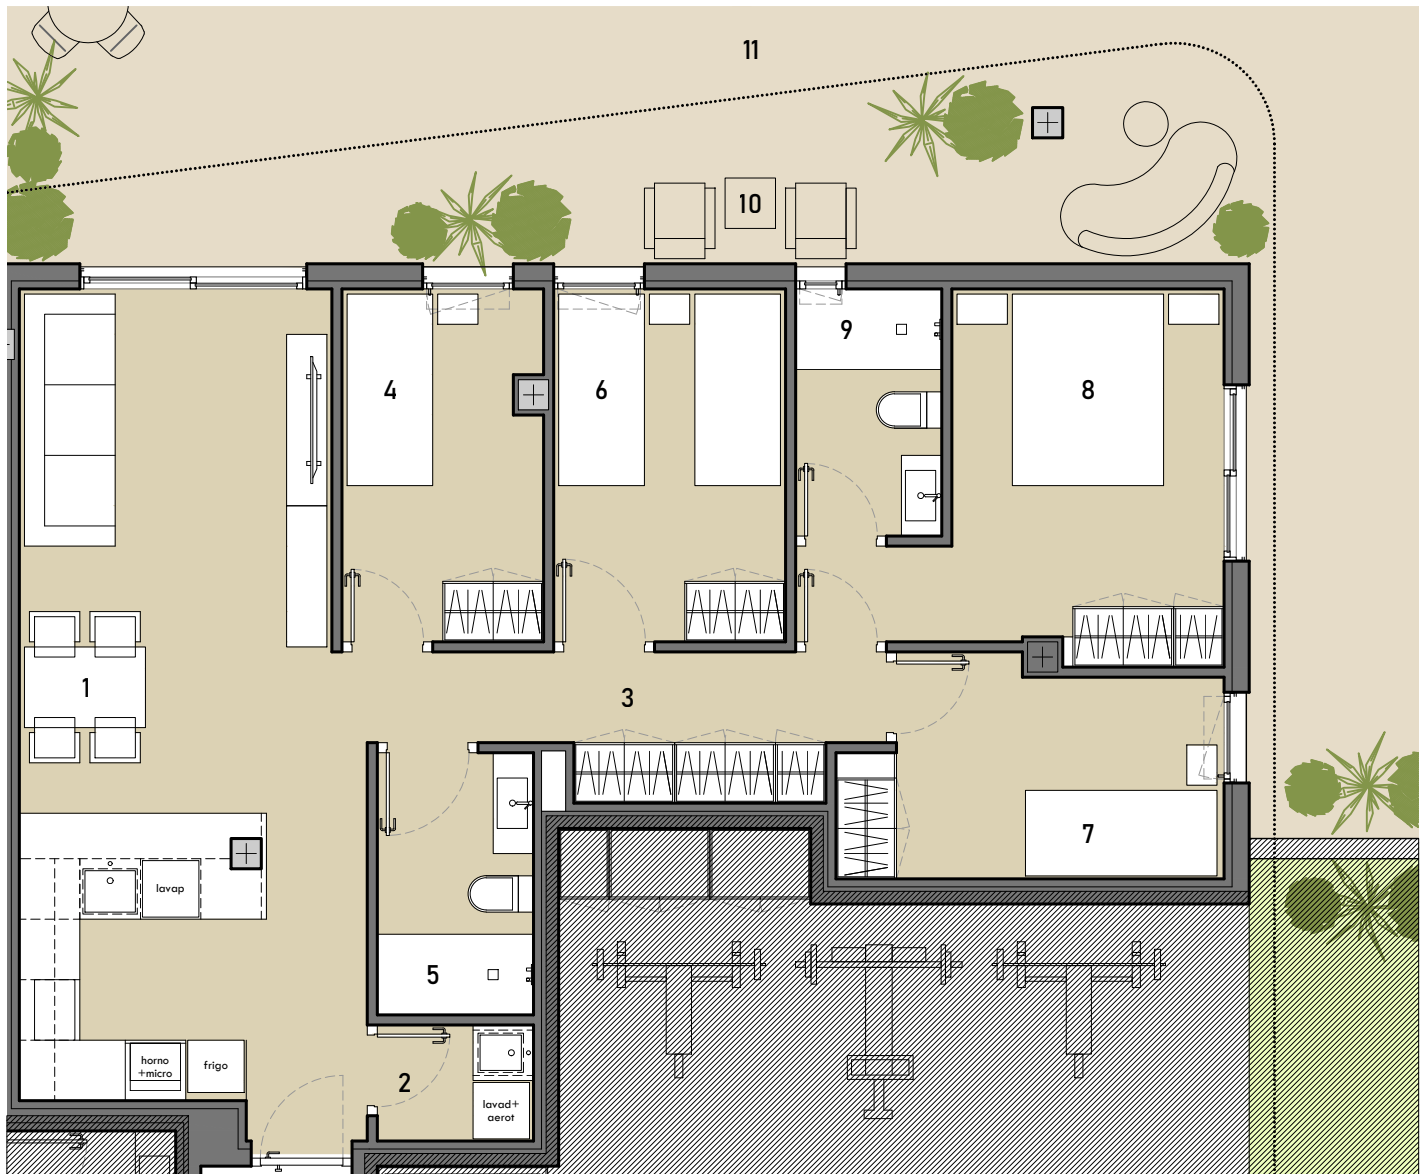


ESCALA 1:75



BLOQUE B - PLANTA BAJA

vivienda: **B1**

SUPERFICIES		m ² u
1	Salón - Cocina	27,16
2	Lavandería	1,78
3	Pasillo	6,14
4	Dormitorio 1	6,88
5	Baño 1	4,03
6	Dormitorio 2	8,05
7	Dormitorio 3	7,56
8	Dormitorio 4	11,30
9	Baño 2	3,55
SUPERFICIE ÚTIL:		76,45
SUPERFICIE CONSTRUIDA:		87,90
10	TERRAZA CUBIERTA	20,26
11	TERRAZA DESCUBIERTA	90,69

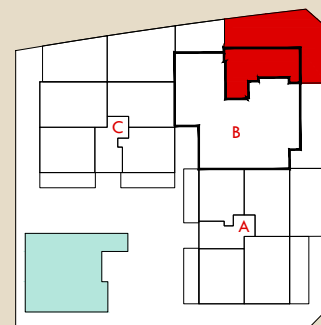

GESTIONA y COMERCIALIZA:



PROYECTA:

saez+vigueras_arquitectos

El presente documento es provisional y puede estar sujeto a modificaciones originadas por el requerimiento de licencias o por criterios de la Dirección Facultativa, sin menoscabar la calidad. Documento no contractual.