


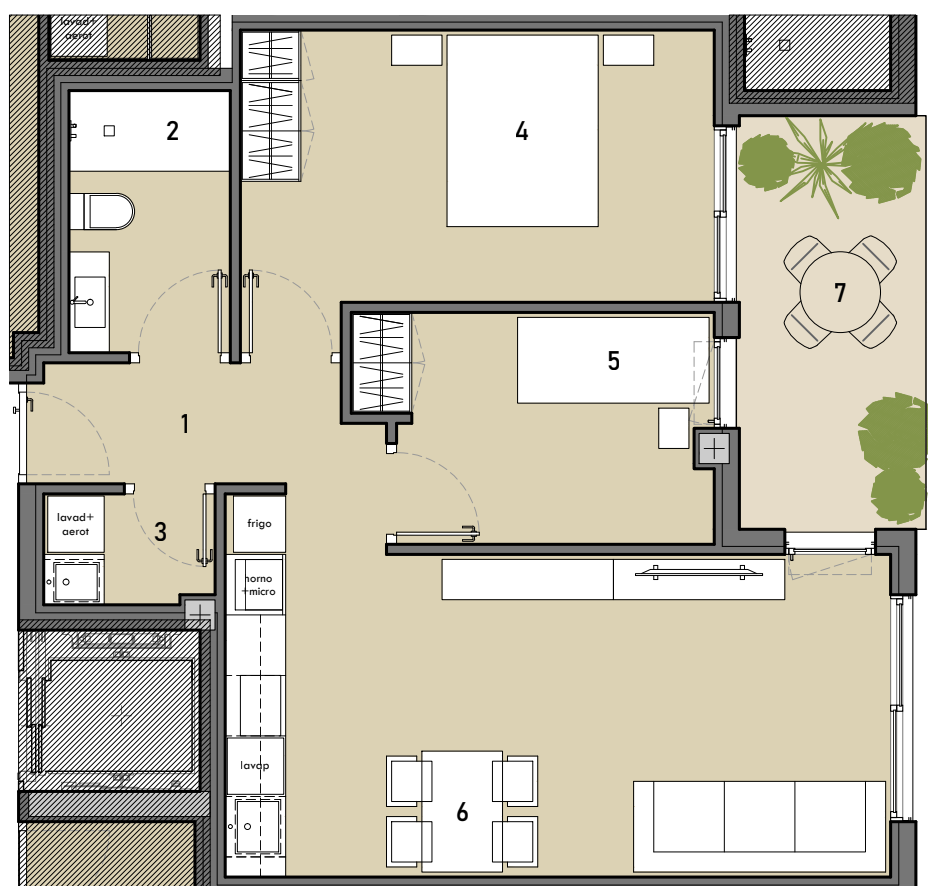


ESCALA 1:75

BLOQUE B - PLANTA PRIMERA

vivienda: **B5**

SUPERFICIES	m ² u
1 Recibidor	4,08
2 Baño 1	4,16
3 Lavandería	1,84
4 Dormitorio 1	13,19
5 Dormitorio 2	7,60
6 Salón - Cocina	22,08
SUPERFICIE ÚTIL:	52,95
SUPERFICIE CONSTRUIDA:	61,09
7 TERRAZA CUBIERTA	8,20

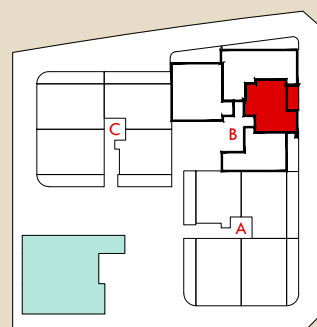

GESTIONA y COMERCIALIZA:



PROYECTA:

saez+viguera_arquitectos

El presente documento es provisional y puede estar sujeto a modificaciones originadas por el requerimiento de licencias o por criterios de la Dirección Facultativa, sin menoscabar la calidad. Documento no contractual.