


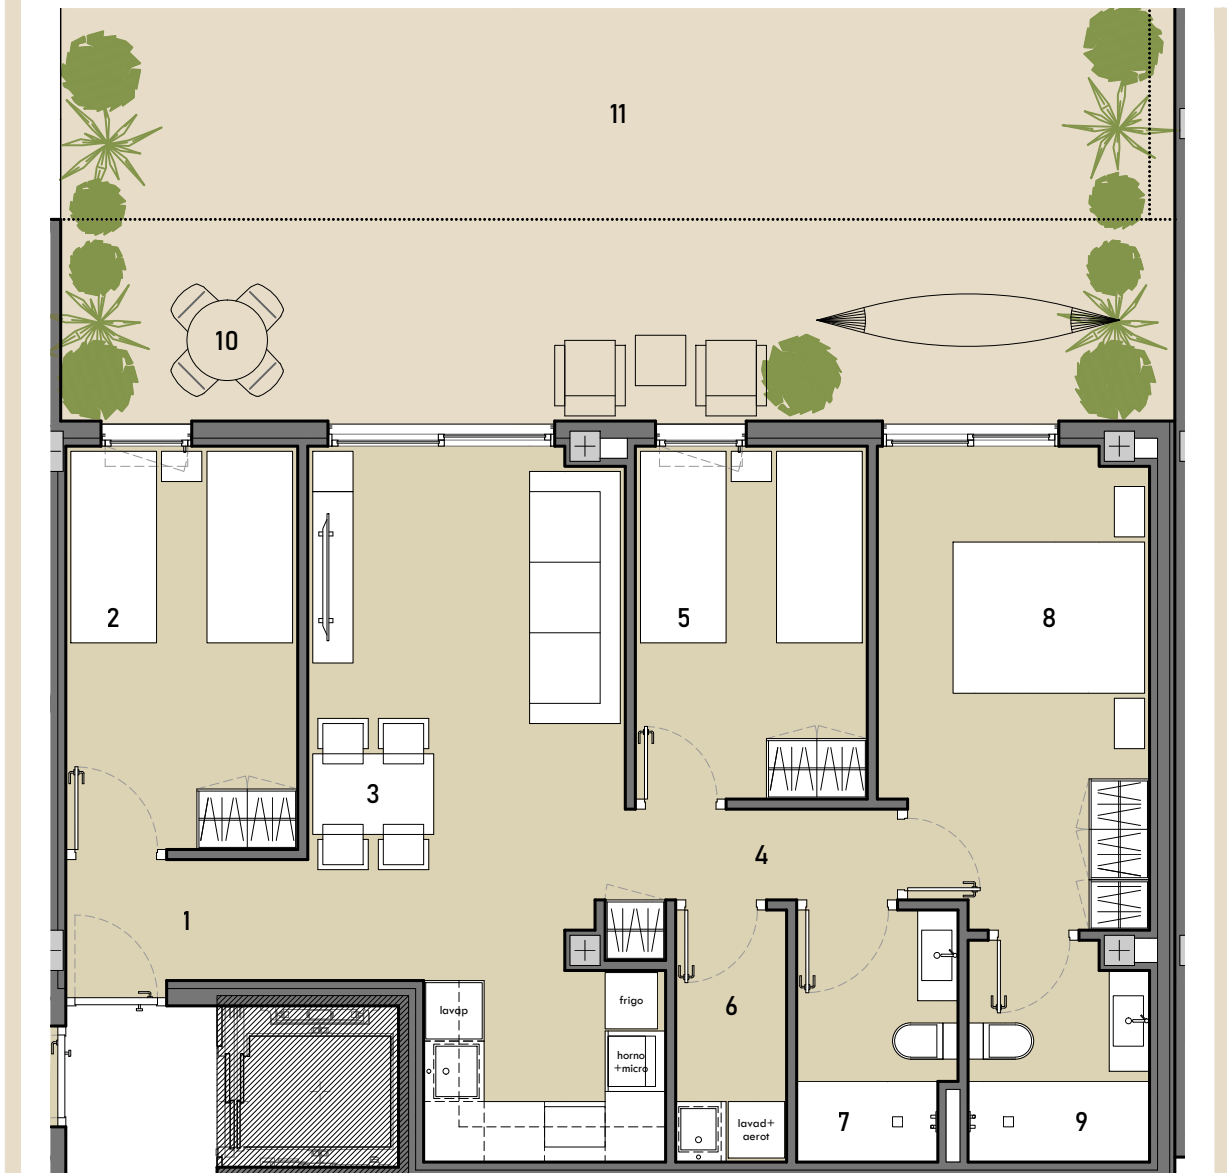


ESCALA 1:75



BLOQUE C - PLANTA BAJA

vivienda: **C2**

SUPERFICIES		m ² u
1	Recibidor	3,05
2	Dormitorio 1	9,20
3	Salón - Cocina	20,61
4	Pasillo	2,79
5	Dormitorio 2	8,05
6	Lavandería	2,75
7	Baño 1	3,84
8	Dormitorio 3	12,29
9	Baño 2	3,81
SUPERFICIE ÚTIL:		66,39
SUPERFICIE CONSTRUIDA:		77,24
10	TERRAZA CUBIERTA	22,10
11	TERRAZA DESCUBIERTA	69,06

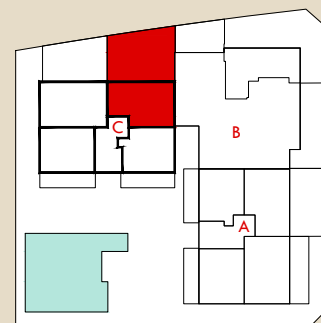

GESTIONA y COMERCIALIZA:



PROYECTA:

saez+vigueras_arquitectos

El presente documento es provisional y puede estar sujeto a modificaciones originadas por el requerimiento de licencias o por criterios de la Dirección Facultativa, sin menoscabar la calidad. Documento no contractual.