


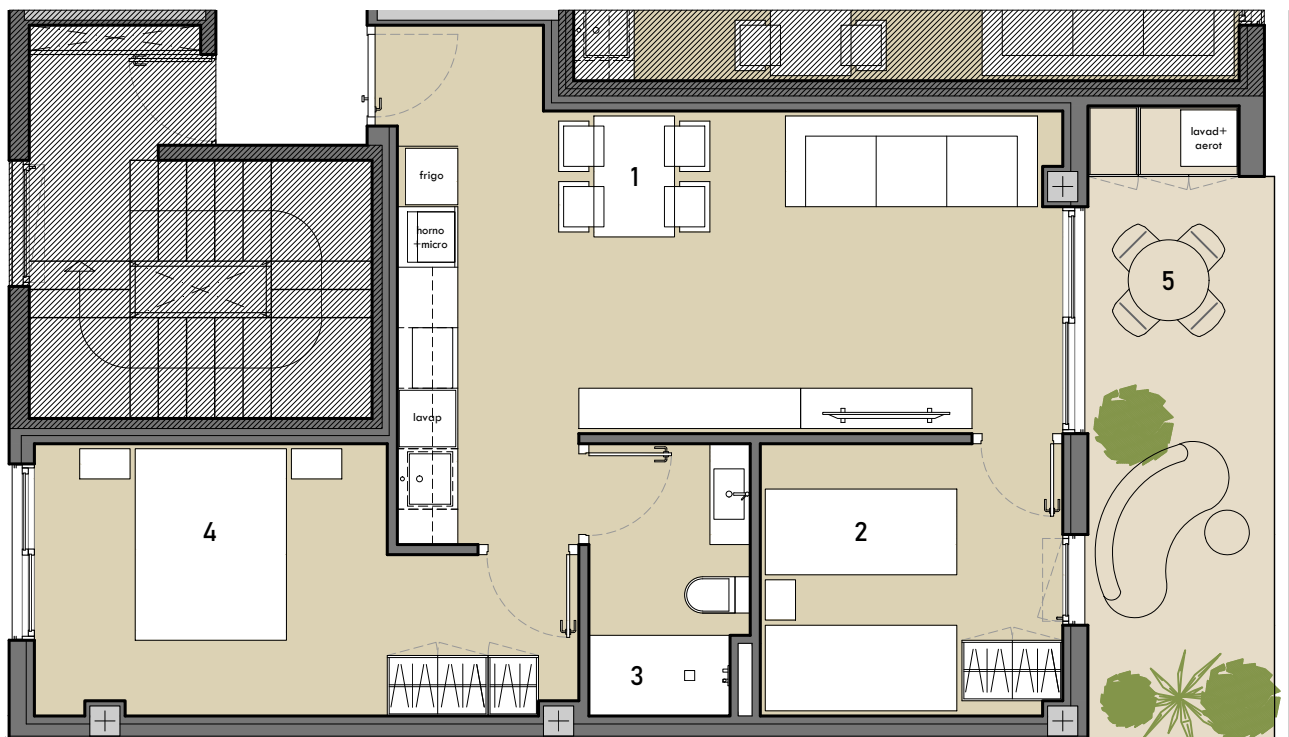


ESCALA 1:75

BLOQUE B - PLANTA CUARTA

vivienda: **B14**

SUPERFICIES		m ² u
1	Salón - Cocina	24,55
2	Dormitorio 1	8,07
3	Baño 1	4,16
4	Dormitorio 2	12,37
SUPERFICIE ÚTIL:		49,15
SUPERFICIE CONSTRUIDA:		58,11
5	TERRAZA CUBIERTA	12,32

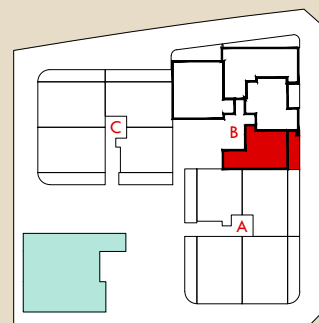

GESTIONA y COMERCIALIZA:



PROYECTA:

saez+vigueras_arquitectos

El presente documento es provisional y puede estar sujeto a modificaciones originadas por el requerimiento de licencias o por criterios de la Dirección Facultativa, sin menoscabar la calidad. Documento no contractual.