


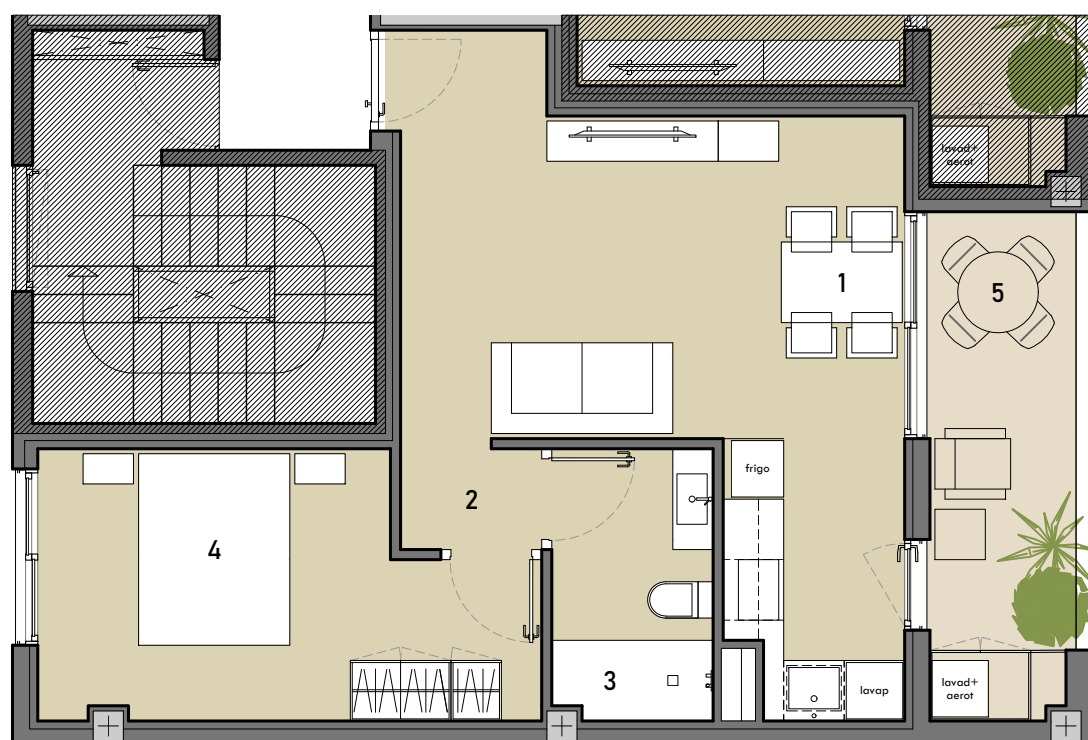


ESCALA 1:75



BLOQUE B - PLANTA SEXTA

vivienda: **B22**

SUPERFICIES	m ² u
1 Salón - Cocina	22,17
2 Pasillo	1,49
3 Baño 1	4,28
4 Dormitorio 1	11,79
SUPERFICIE ÚTIL:	39,73
SUPERFICIE CONSTRUIDA:	48,22
5 TERRAZA CUBIERTA	7,87

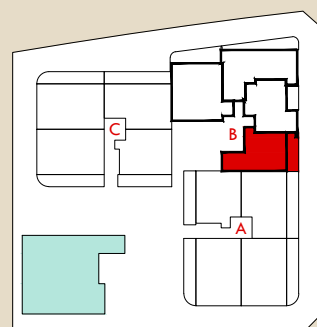

GESTIONA y COMERCIALIZA:



PROYECTA:

saez+vigueras_arquitectos

El presente documento es provisional y puede estar sujeto a modificaciones originadas por el requerimiento de licencias o por criterios de la Dirección Facultativa, sin menoscabar la calidad. Documento no contractual.