


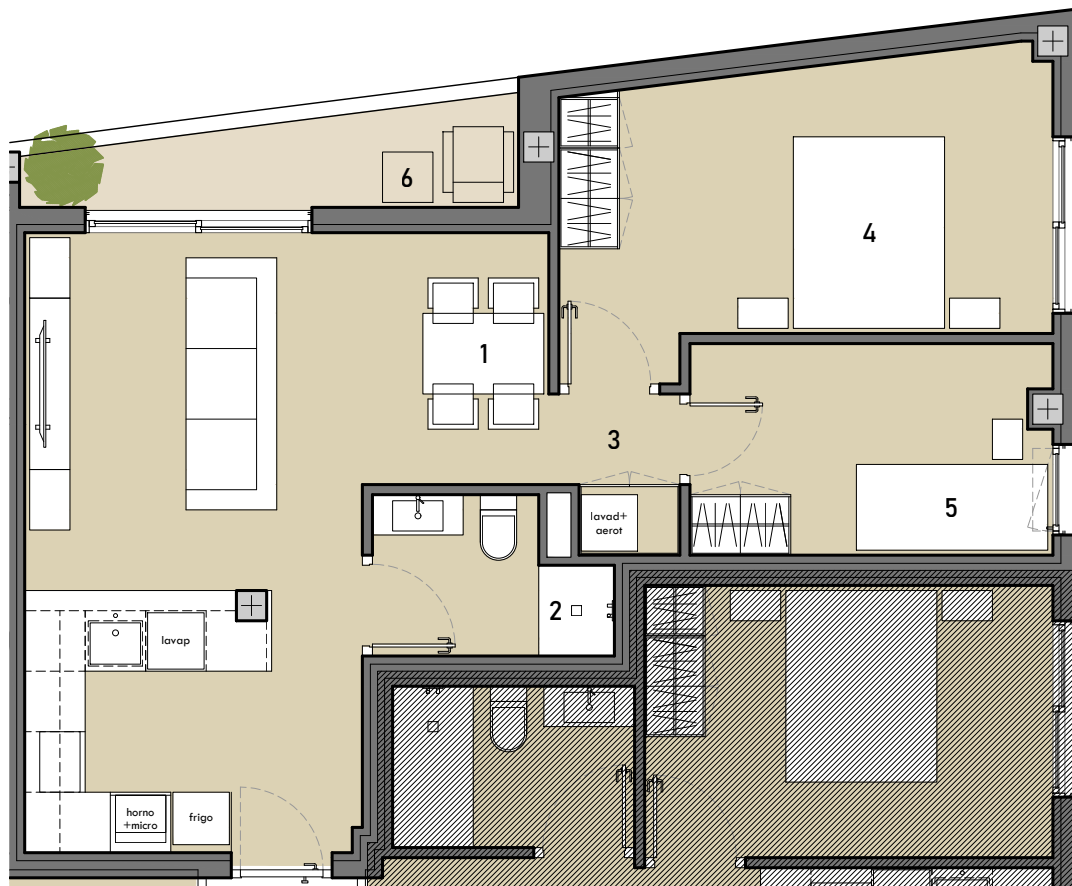


ESCALA 1:75

BLOQUE B - PLANTA SEXTA

vivienda: **B24**

SUPERFICIES		m ² u
1	Salón - Cocina	25,37
2	Baño 1	3,32
3	Pasillo	1,87
4	Dormitorio 1	13,48
5	Dormitorio 2	7,46
SUPERFICIE ÚTIL:		51,50
SUPERFICIE CONSTRUIDA:		60,42
6	TERRAZA CUBIERTA	4,82

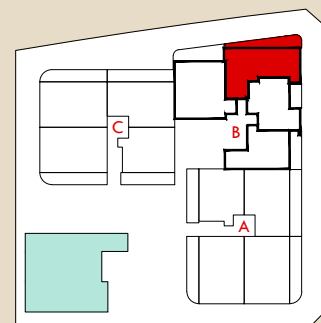

GESTIONA y COMERCIALIZA:



PROYECTA:

saez+vigueras_arquitectos

El presente documento es provisional y puede estar sujeto a modificaciones originadas por el requerimiento de licencias o por criterios de la Dirección Facultativa, sin menoscabar la calidad. Documento no contractual.