


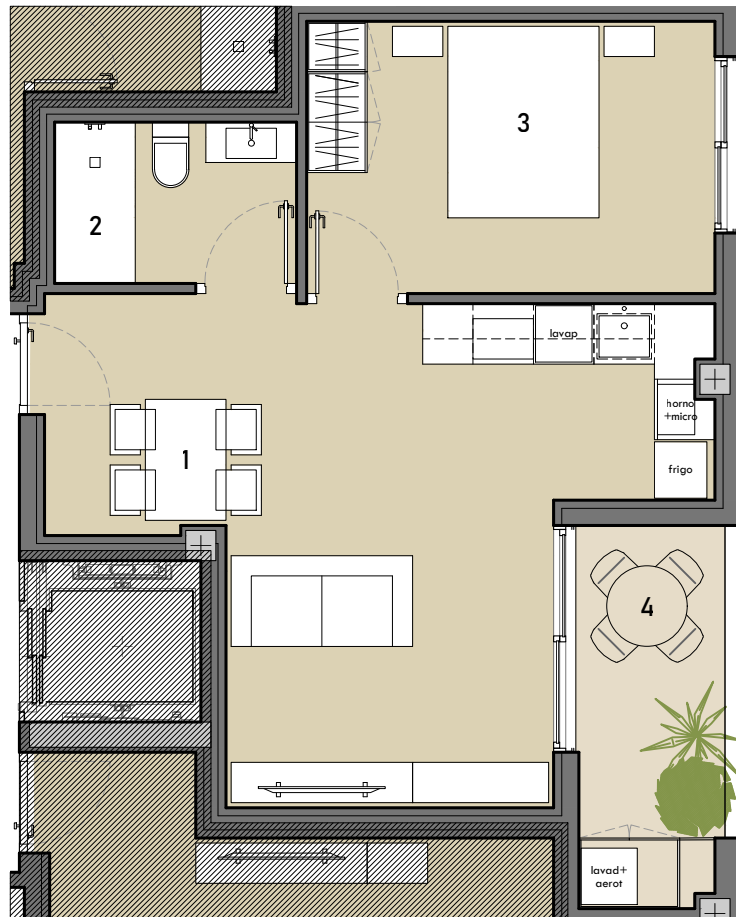


ESCALA 1:75



BLOQUE B - PLANTA SEXTA

vivienda: **B25**

SUPERFICIES	m ² u
1 Salón - Cocina	23,81
2 Baño 1	3,84
3 Dormitorio 1	10,94
SUPERFICIE ÚTIL:	38,59
SUPERFICIE CONSTRUIDA:	45,27
4 TERRAZA CUBIERTA	5,88

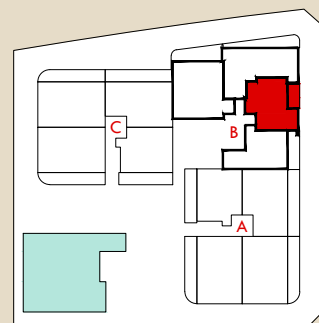

GESTIONA y COMERCIALIZA:



PROYECTA:

saez+vigueras_arquitectos

El presente documento es provisional y puede estar sujeto a modificaciones originadas por el requerimiento de licencias o por criterios de la Dirección Facultativa, sin menoscabar la calidad. Documento no contractual.