


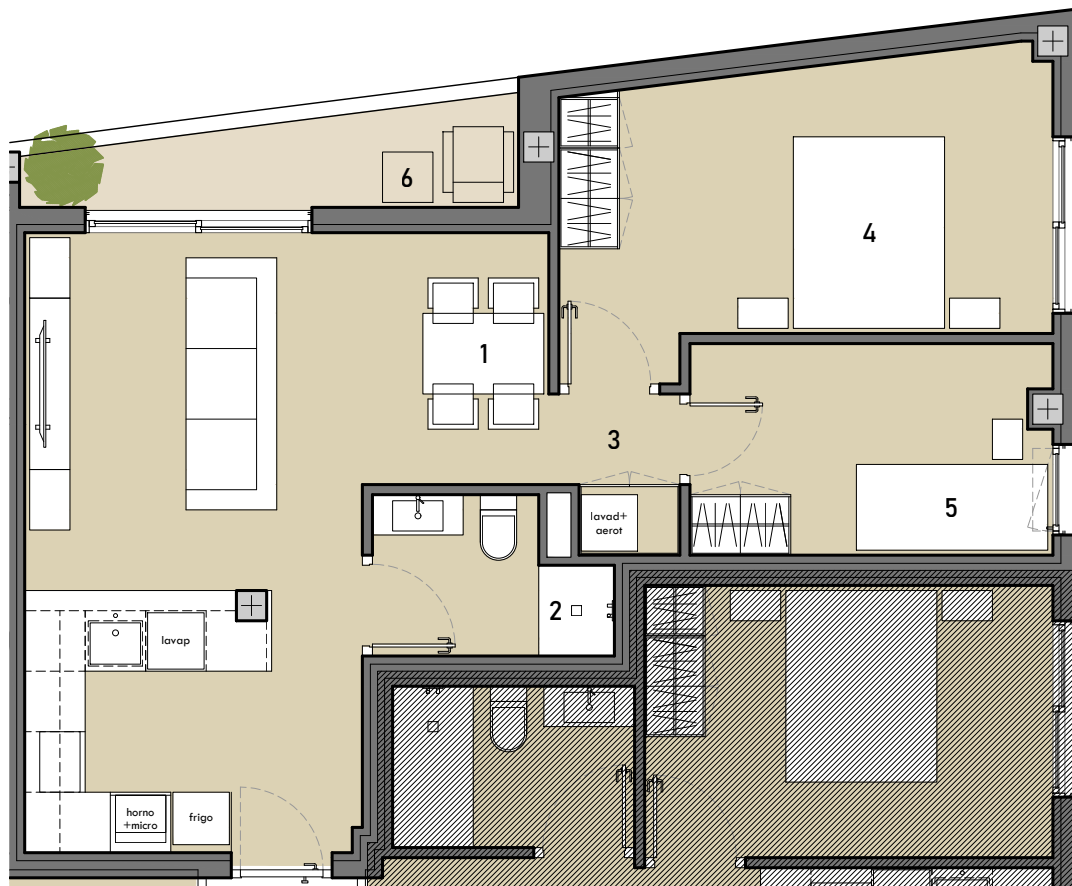


ESCALA 1:75

BLOQUE B - PLANTA SÉPTIMA

vivienda: **B28**

SUPERFICIES	m ² u
1 Salón - Cocina	25,37
2 Baño 1	3,32
3 Pasillo	1,87
4 Dormitorio 1	13,48
5 Dormitorio 2	7,46
SUPERFICIE ÚTIL:	51,50
SUPERFICIE CONSTRUIDA:	60,42
6 TERRAZA CUBIERTA	4,82

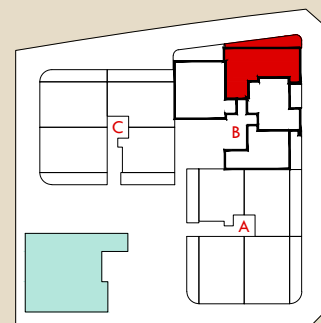

GESTIONA y COMERCIALIZA:



PROYECTA:

saez+vigueras_arquitectos

El presente documento es provisional y puede estar sujeto a modificaciones originadas por el requerimiento de licencias o por criterios de la Dirección Facultativa, sin menoscabar la calidad. Documento no contractual.