


RESIDENCIAL

ATTICS II

VPP, COOP VIVIENDAS

c/ Diputado Juan Villalba, SAGUNTO

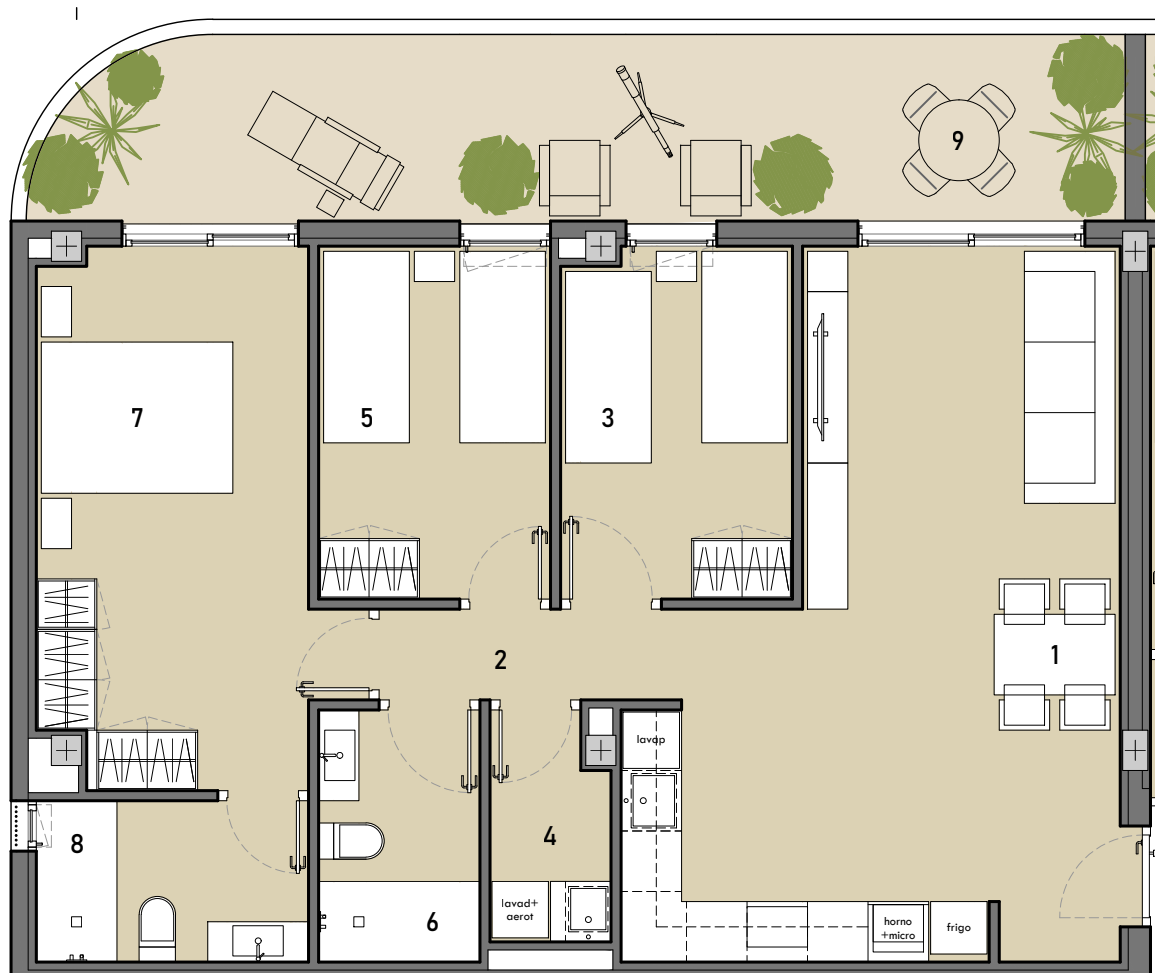


ESCALA 1:75

BLOQUE C - PLANTA QUINTA

vivienda: **C23**

SUPERFICIES		m ² u
1	Salón - Cocina	28,22
2	Pasillo	2,70
3	Dormitorio 1	8,00
4	Lavandería	2,58
5	Dormitorio 2	8,05
6	Baño 1	4,00
7	Dormitorio 3	14,72
8	Baño 2	4,32
SUPERFICIE ÚTIL:		72,59
SUPERFICIE CONSTRUIDA:		83,63
9	TERRAZA DESCUBIERTA	21,44

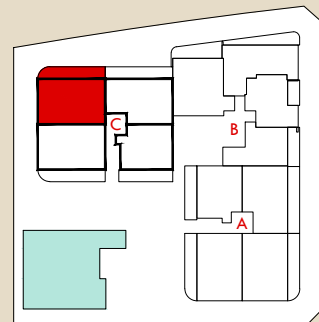

GESTIONA y COMERCIALIZA:



PROYECTA:

saez+vigueras_arquitectos

El presente documento es provisional y puede estar sujeto a modificaciones originadas por el requerimiento de licencias o por criterios de la Dirección Facultativa, sin menoscabar la calidad. Documento no contractual.