


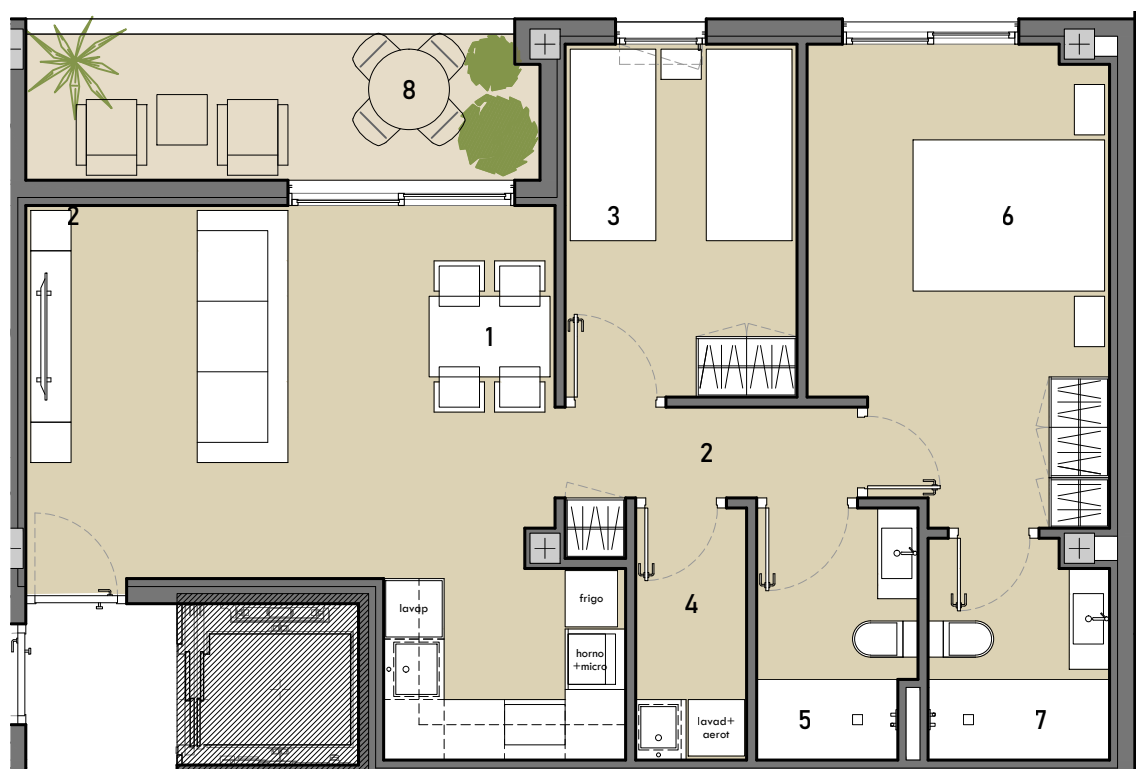


ESCALA 1:75



BLOQUE C - PLANTA SÉPTIMA

vivienda: **C30**

SUPERFICIES		m ² u
1	Salón - Cocina	23,87
2	Pasillo	3,06
3	Dormitorio 1	8,05
4	Lavandería	2,75
5	Baño 1	3,84
6	Dormitorio 2	13,34
7	Baño 2	3,81
SUPERFICIE ÚTIL:		58,72
SUPERFICIE CONSTRUIDA:		69,14
8	TERRAZA CUBIERTA	8,10

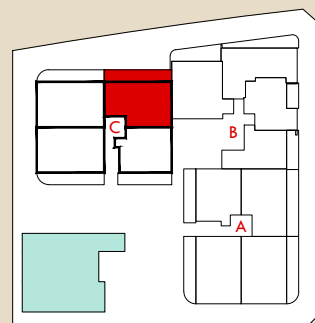

GESTIONA y COMERCIALIZA:



PROYECTA:

saez+vigueras_arquitectos

El presente documento es provisional y puede estar sujeto a modificaciones originadas por el requerimiento de licencias o por criterios de la Dirección Facultativa, sin menoscabar la calidad. Documento no contractual.