

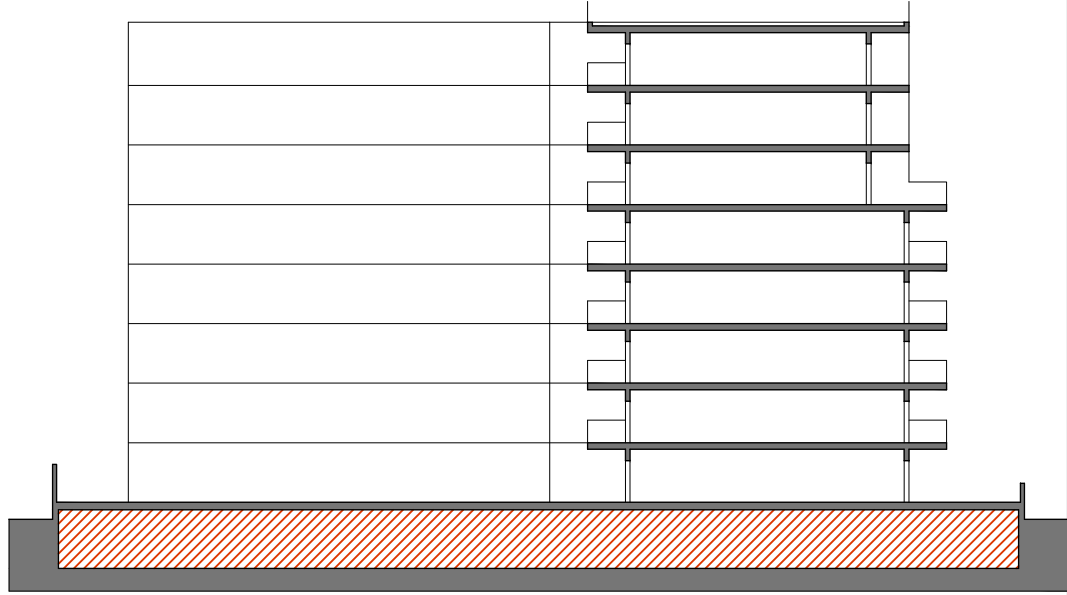


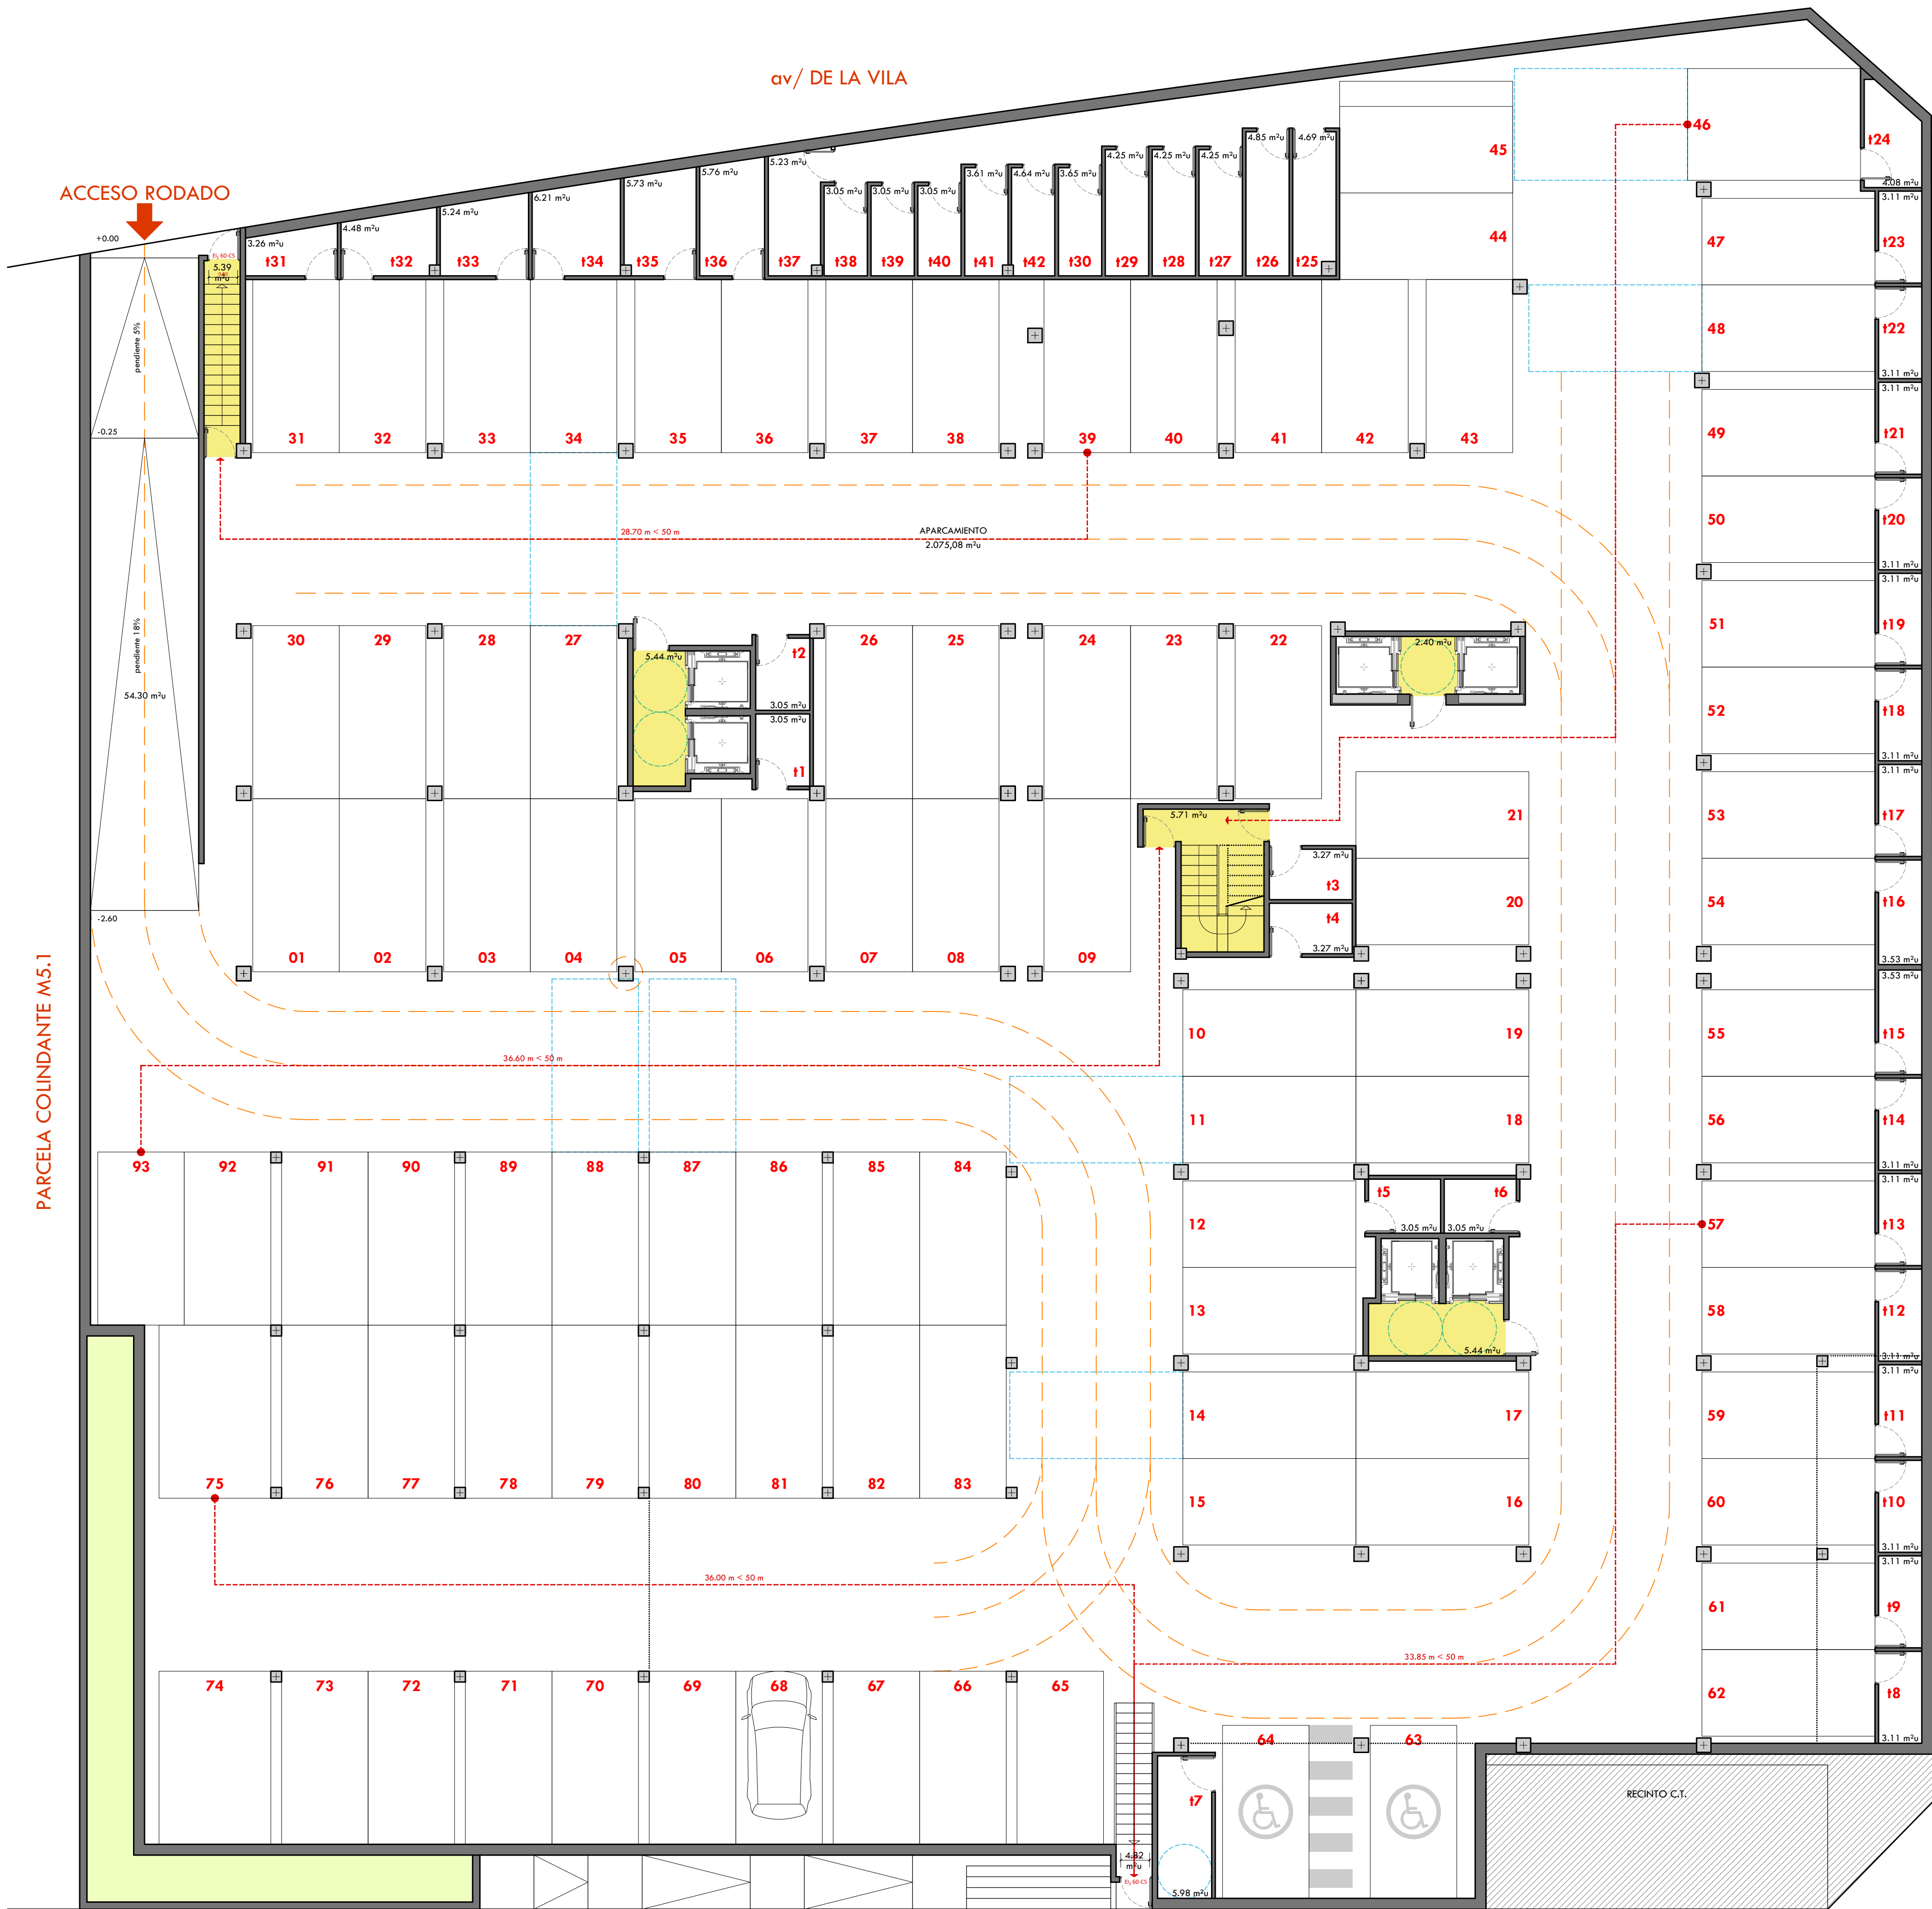

DATOS:	
SUPERFICIE DE PARCELA:	2.550,67 m ²
EDIFICABILIDAD MÁXIMA:	8.672 m ²
NÚMERO MÁXIMO DE VIVIENDAS:	106
NÚMERO DE VIVIENDAS EN PROYECTO:	93
(máxima cabida de plazas en planta única de aparcamiento)	
RATIO TOTAL edificabilidad/vivienda:	93 m ² /viv
RATIO sin comunes: 7.716,71/93 =	83 m ² /viv

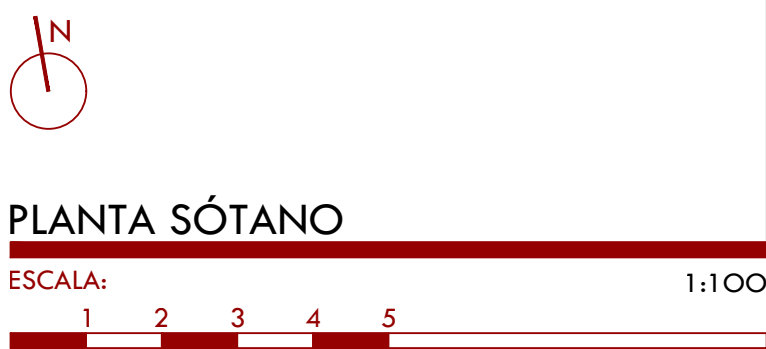

PLANTA SÓTANO

ESCALA: 1:100



ANTEPROYECTO DE EDIFICIO DE VIVIENDAS DE PROTECCIÓN PÚBLICA CON APARCAMIENTO, ZONAS COMUNES Y PISCINA

SITUACIÓN: C/ DIPUTADO JUAN VILLALBA, PARCELA M-5.2 MACROSECTOR III "FUSIÓN" _ SAGUNTO

PROMUEVE: TPM HOMES

NOVIEMBRE 2024
SAEZ+VIGUERAS_ARQUITECTOS

José Luis Sáez Martínez _ colegiado nº O4.793
Francisco Viguera Marin-Baldo _ colegiado nº O5.339

P-1